

**Stadt Bochum
Katasteramt**


Hans-Böckler-Straße 19
44777 Bochum

**Auszug aus dem
Liegenschaftskataster**


Flurkarte NRW 1:1000

Stadt Bochum
Anlage zum Vertrag Nr. 4

Erstellt:
Zeichen:

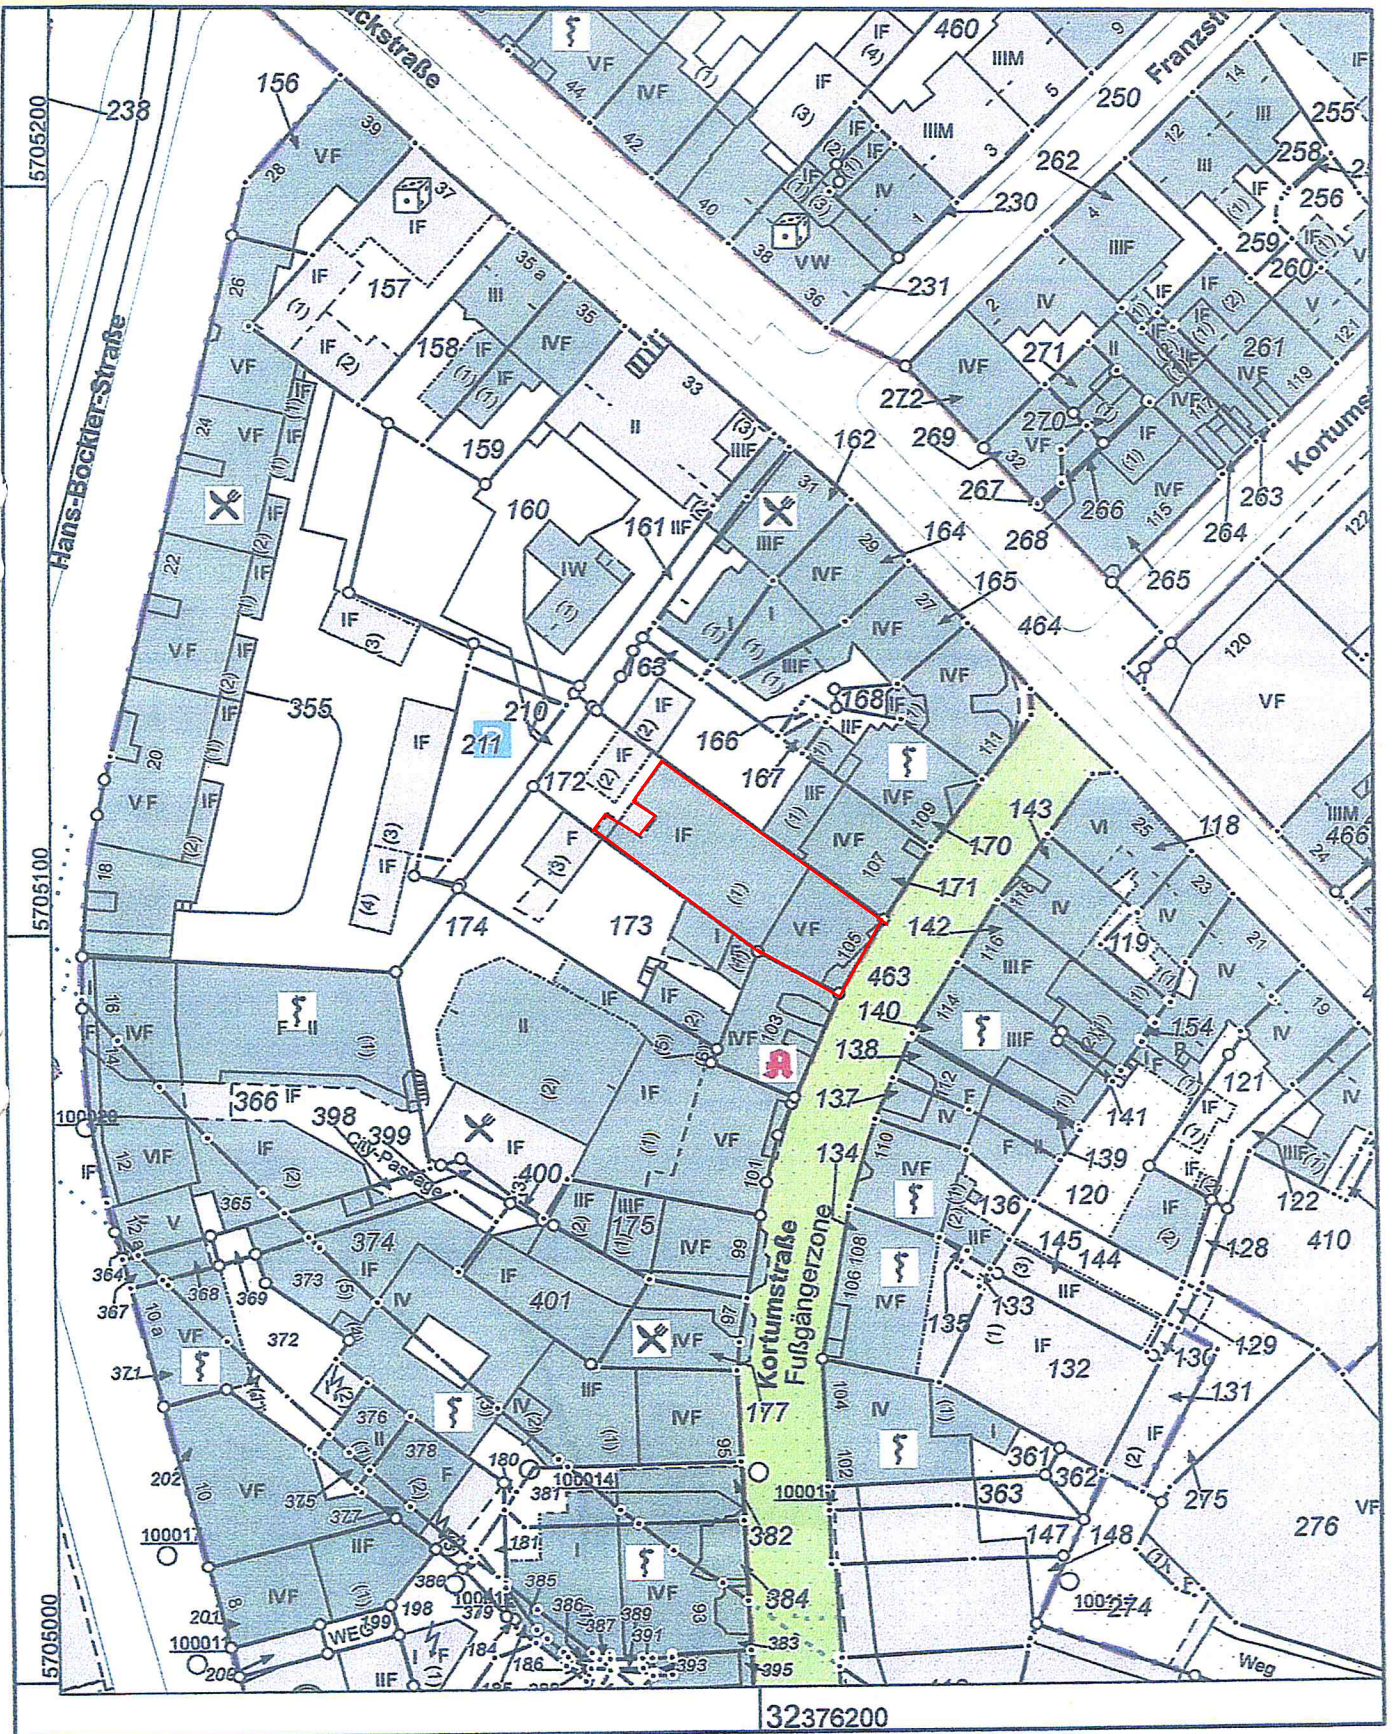

Maßstab 1 : 1000

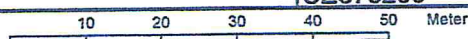

© Stadt Bochum